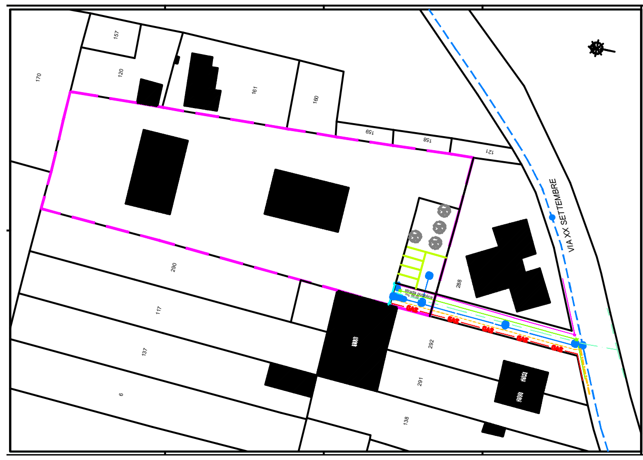

linea rete ENEL illuminazione pubblica
linea rete GAS METANO
linea rete FOGNARIA
linea rete ACQUEDOTTISTICA
pozzetto di derivazione
Caditoia stradale
Predisposizione linea Telecom
Predisposizione linea ENEL utenze private

COMUNE DI PORTALBERA
PROVINCIA DI PAVIA

PIANO DI LOTTIZZAZIONE RESIDENZIALE DI INIZIATIVA PRIVATA ATR 3

URBANIZZAZIONI RETI SERVIZI CANALIZZATI
(Fognatura-acquedotto-Gas metano-Enel-Telecom-Illuminazione Pubblica)

La Proprietà
Milani Pietro Carlo
Campstella Silvia
Milani Piera Adele

Il Sindaco
Bruni Pierluigi

Il Segretario Comunale

IL PROGETTISTA
geom. Luigi Bogliardi

Tavola
2
scala 1:200